Commune de HANVEC - Bodrezal

PLAN DE BORNAGE

Limites A-B-C-D-E-F-G / H-i-J-K-L-M-N / O-P définies ce jour.

d'une propriété appartenant à M. Jean-Yves DENIEL

Cadastre section B n°270-1053

Contenance cadastrale : 86a70 + 28a30 = 1ha15a00

d'une propriété appartenant à M. et Mme Albert DENIEL

Cadastre section B n°1073

Contenance cadastrale : 19a35

d'une propriété appartenant aux Consorts DENIEL

Cadastre section B n°1074

Contenance cadastrale : 1ha27a00

A
Vente M. Jean-Yves DENIEL / EARL TY KER
Section B n°270p
Contenance cadastrale : 37a09

B
Vente M. Jean-Yves DENIEL / EARL TY KER
Section B n°1053p
Contenance cadastrale : 16a23

C
Vente M. et Mme Albert DENIEL / EARL TY KER
Section B n°1073p
Contenance cadastrale : 8a17

D
Vente Consorts DENIEL / EARL TY KER
Section B n°1074p
Contenance cadastrale : 40a14

E
Vente Commune de HANVEC / EARL TY KER
Section B n°Dp
Contenance cadastrale : 0a94

F
Vente Commune de HANVEC / EARL TY KER
Section B n°Dp2-Dp3
Contenance cadastrale : 3a66+4a19 = 7a85

Nota : Position approximative de la flèche nord.

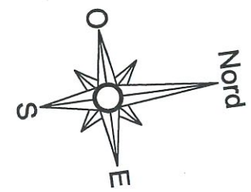

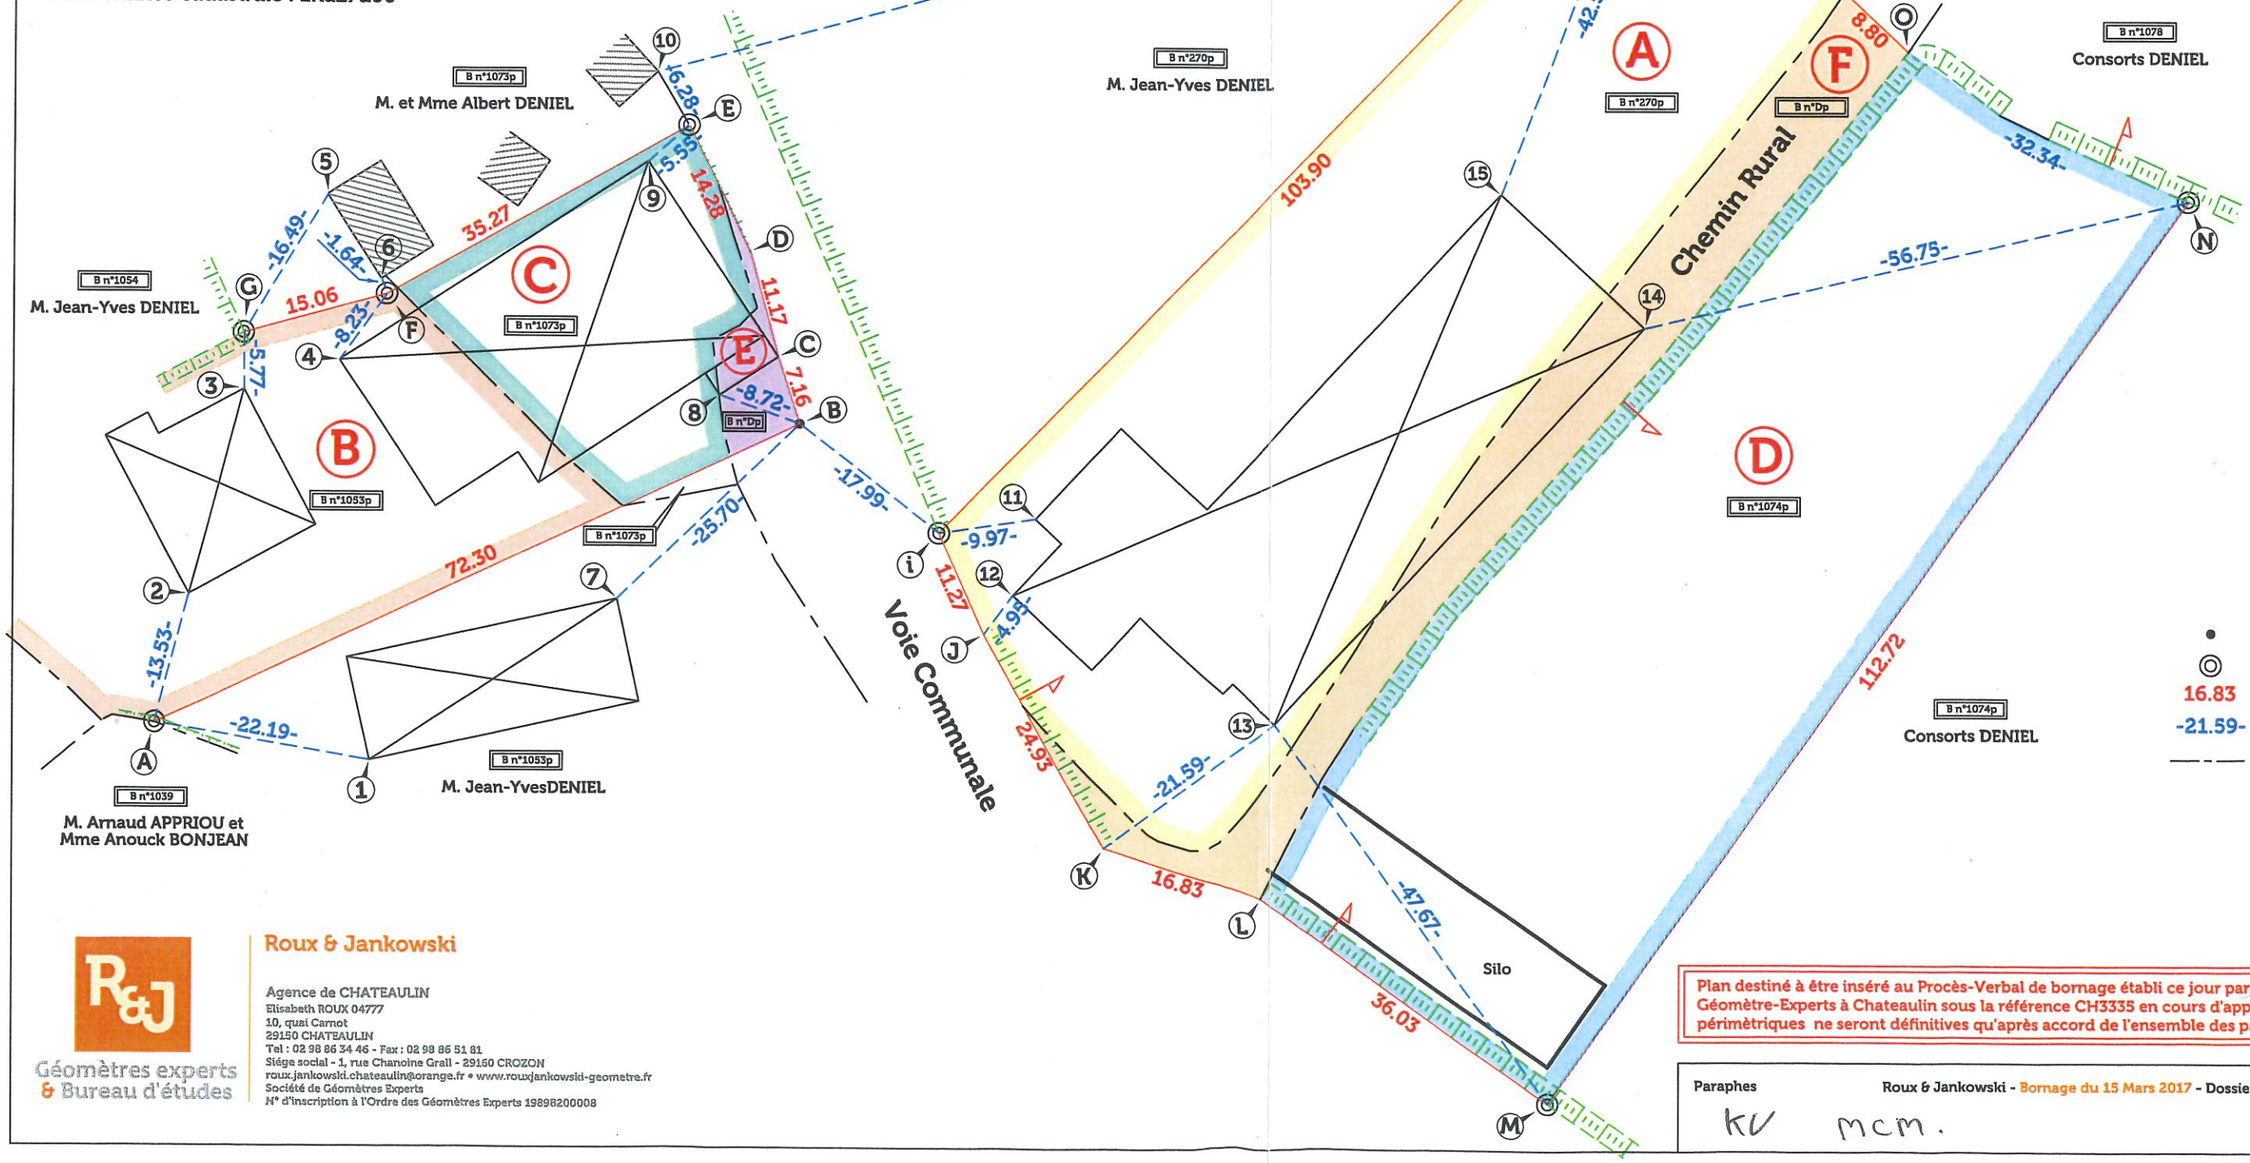

LEGENDE :

- Spit.
- Nouvelle borne O.G.E.
- 16.83 Cote périmétrique.
- -21.59- Cote de rattachement.
- Application cadastrale. (Limite incertaine d'imposition fiscale)

ECHELLE : 1/625

Plan destiné à être inséré au Procès-Verbal de bornage établi ce jour par le Cabinet ROUX-JANKOWSKI Géomètre-Experts à Chateaulin sous la référence CH3335 en cours d'approbation. Les limites , les cotes périmètriques ne seront définitives qu'après accord de l'ensemble des parties.

Roux & Jankowski

Agence de CHATEAULIN
Elisabeth ROUX 04777
10, quai Carnot
29150 CHATEAULIN
Tel : 02 98 86 34 46 - Fax : 02 98 86 51 81
Siége social - 1, rue Chanoine Grall - 29160 CROZON
roux.jankowski.chateaulin@orange.fr • www.rouxjankowski-geometre.fr
Société de Géomètres Experts
N° d'inscription à l'Ordre des Géomètres Experts 19898200008

Géomètres experts & Bureau d'études